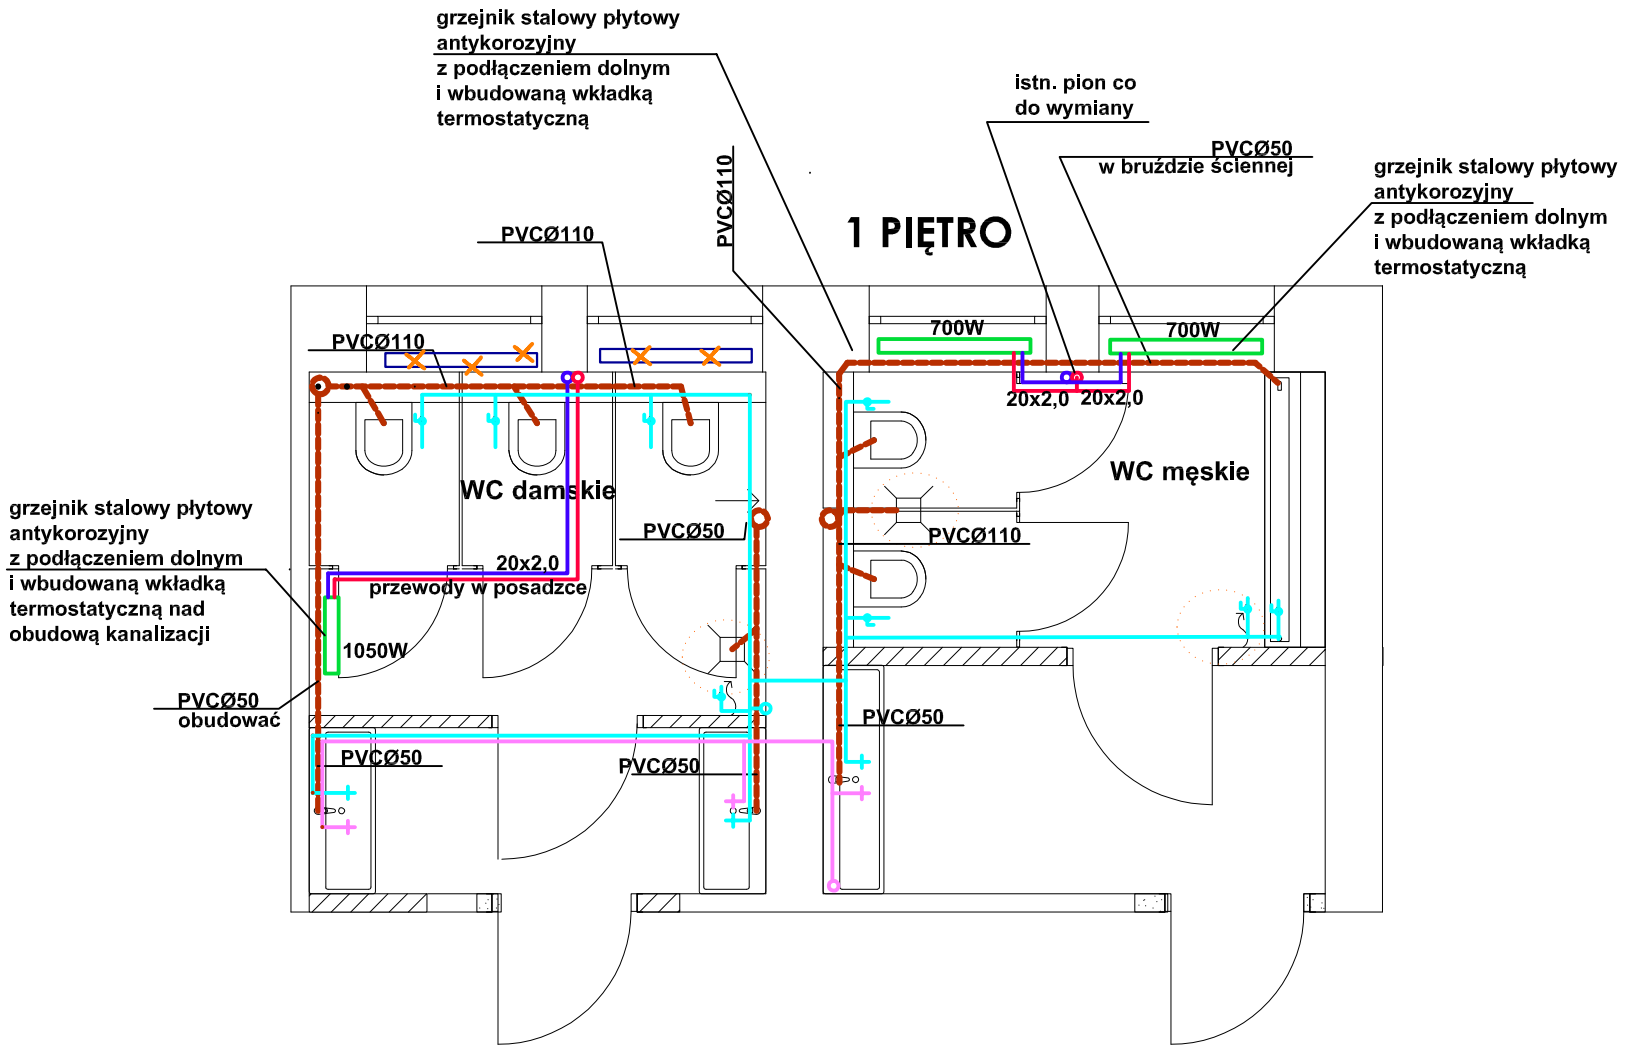


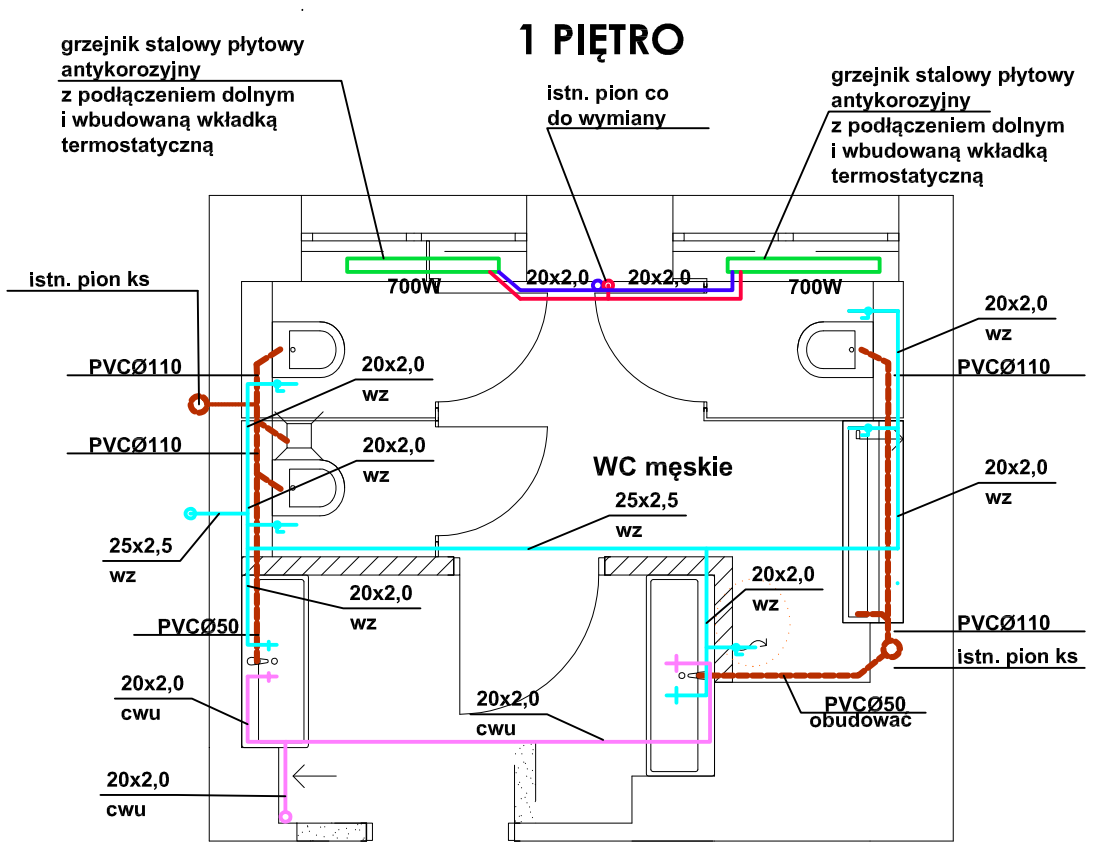


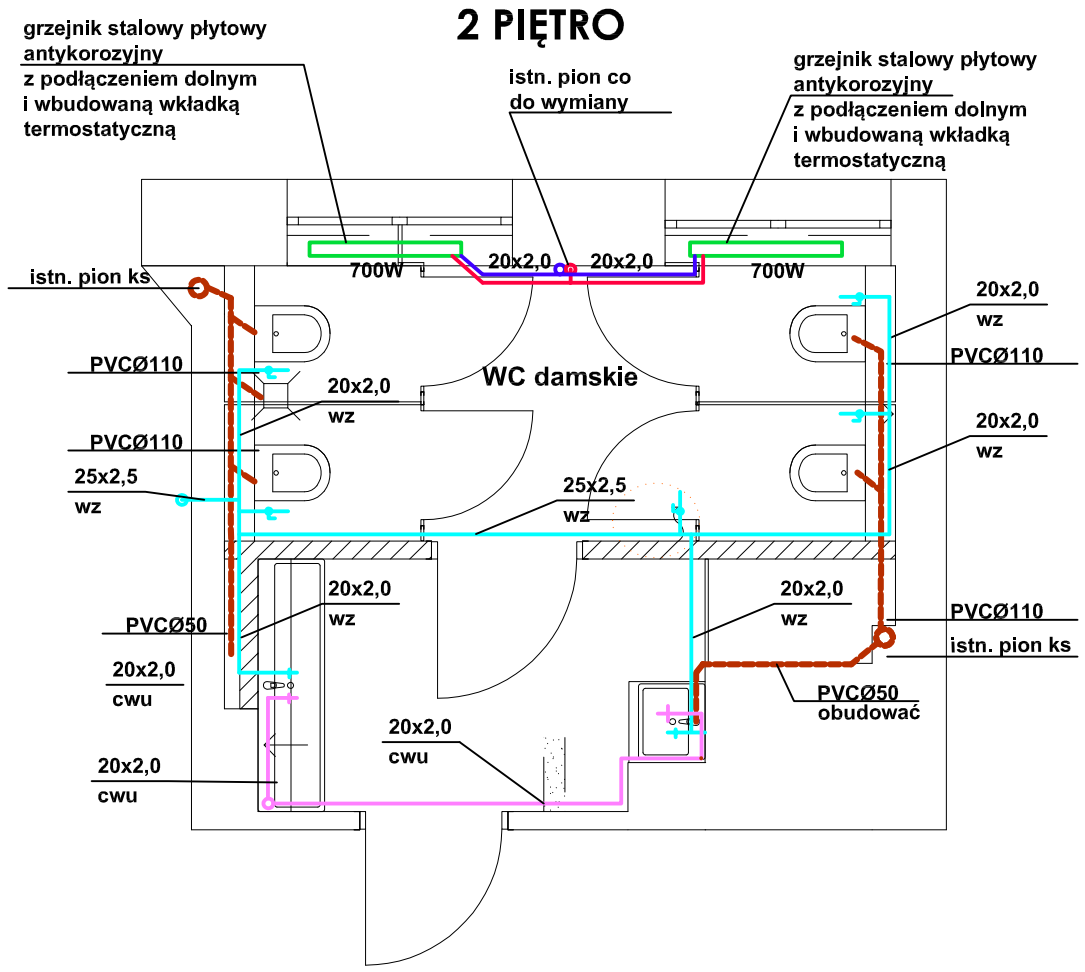


| | | | |
|---|---|---|---|
| | **Modernizacja pomieszczeń pokoju nauczycielskiego oraz sanitariatów w budynku szkoły i stołówki** | | |
| Inwestor | Zespół Szkół Technicznych im. gen. Władysława Andersa w Białymstoku | | |
| Opracowanie | mgr inż. Renata Anna Truszkowska | | |
| Data 20.12.2016 | Faza projektu BUDOWLANY | Skala 1:50 | Nr rys. **S-3** |
| Tytuł rysunku | **I i II piętro - instalacje sanitarne** | | |