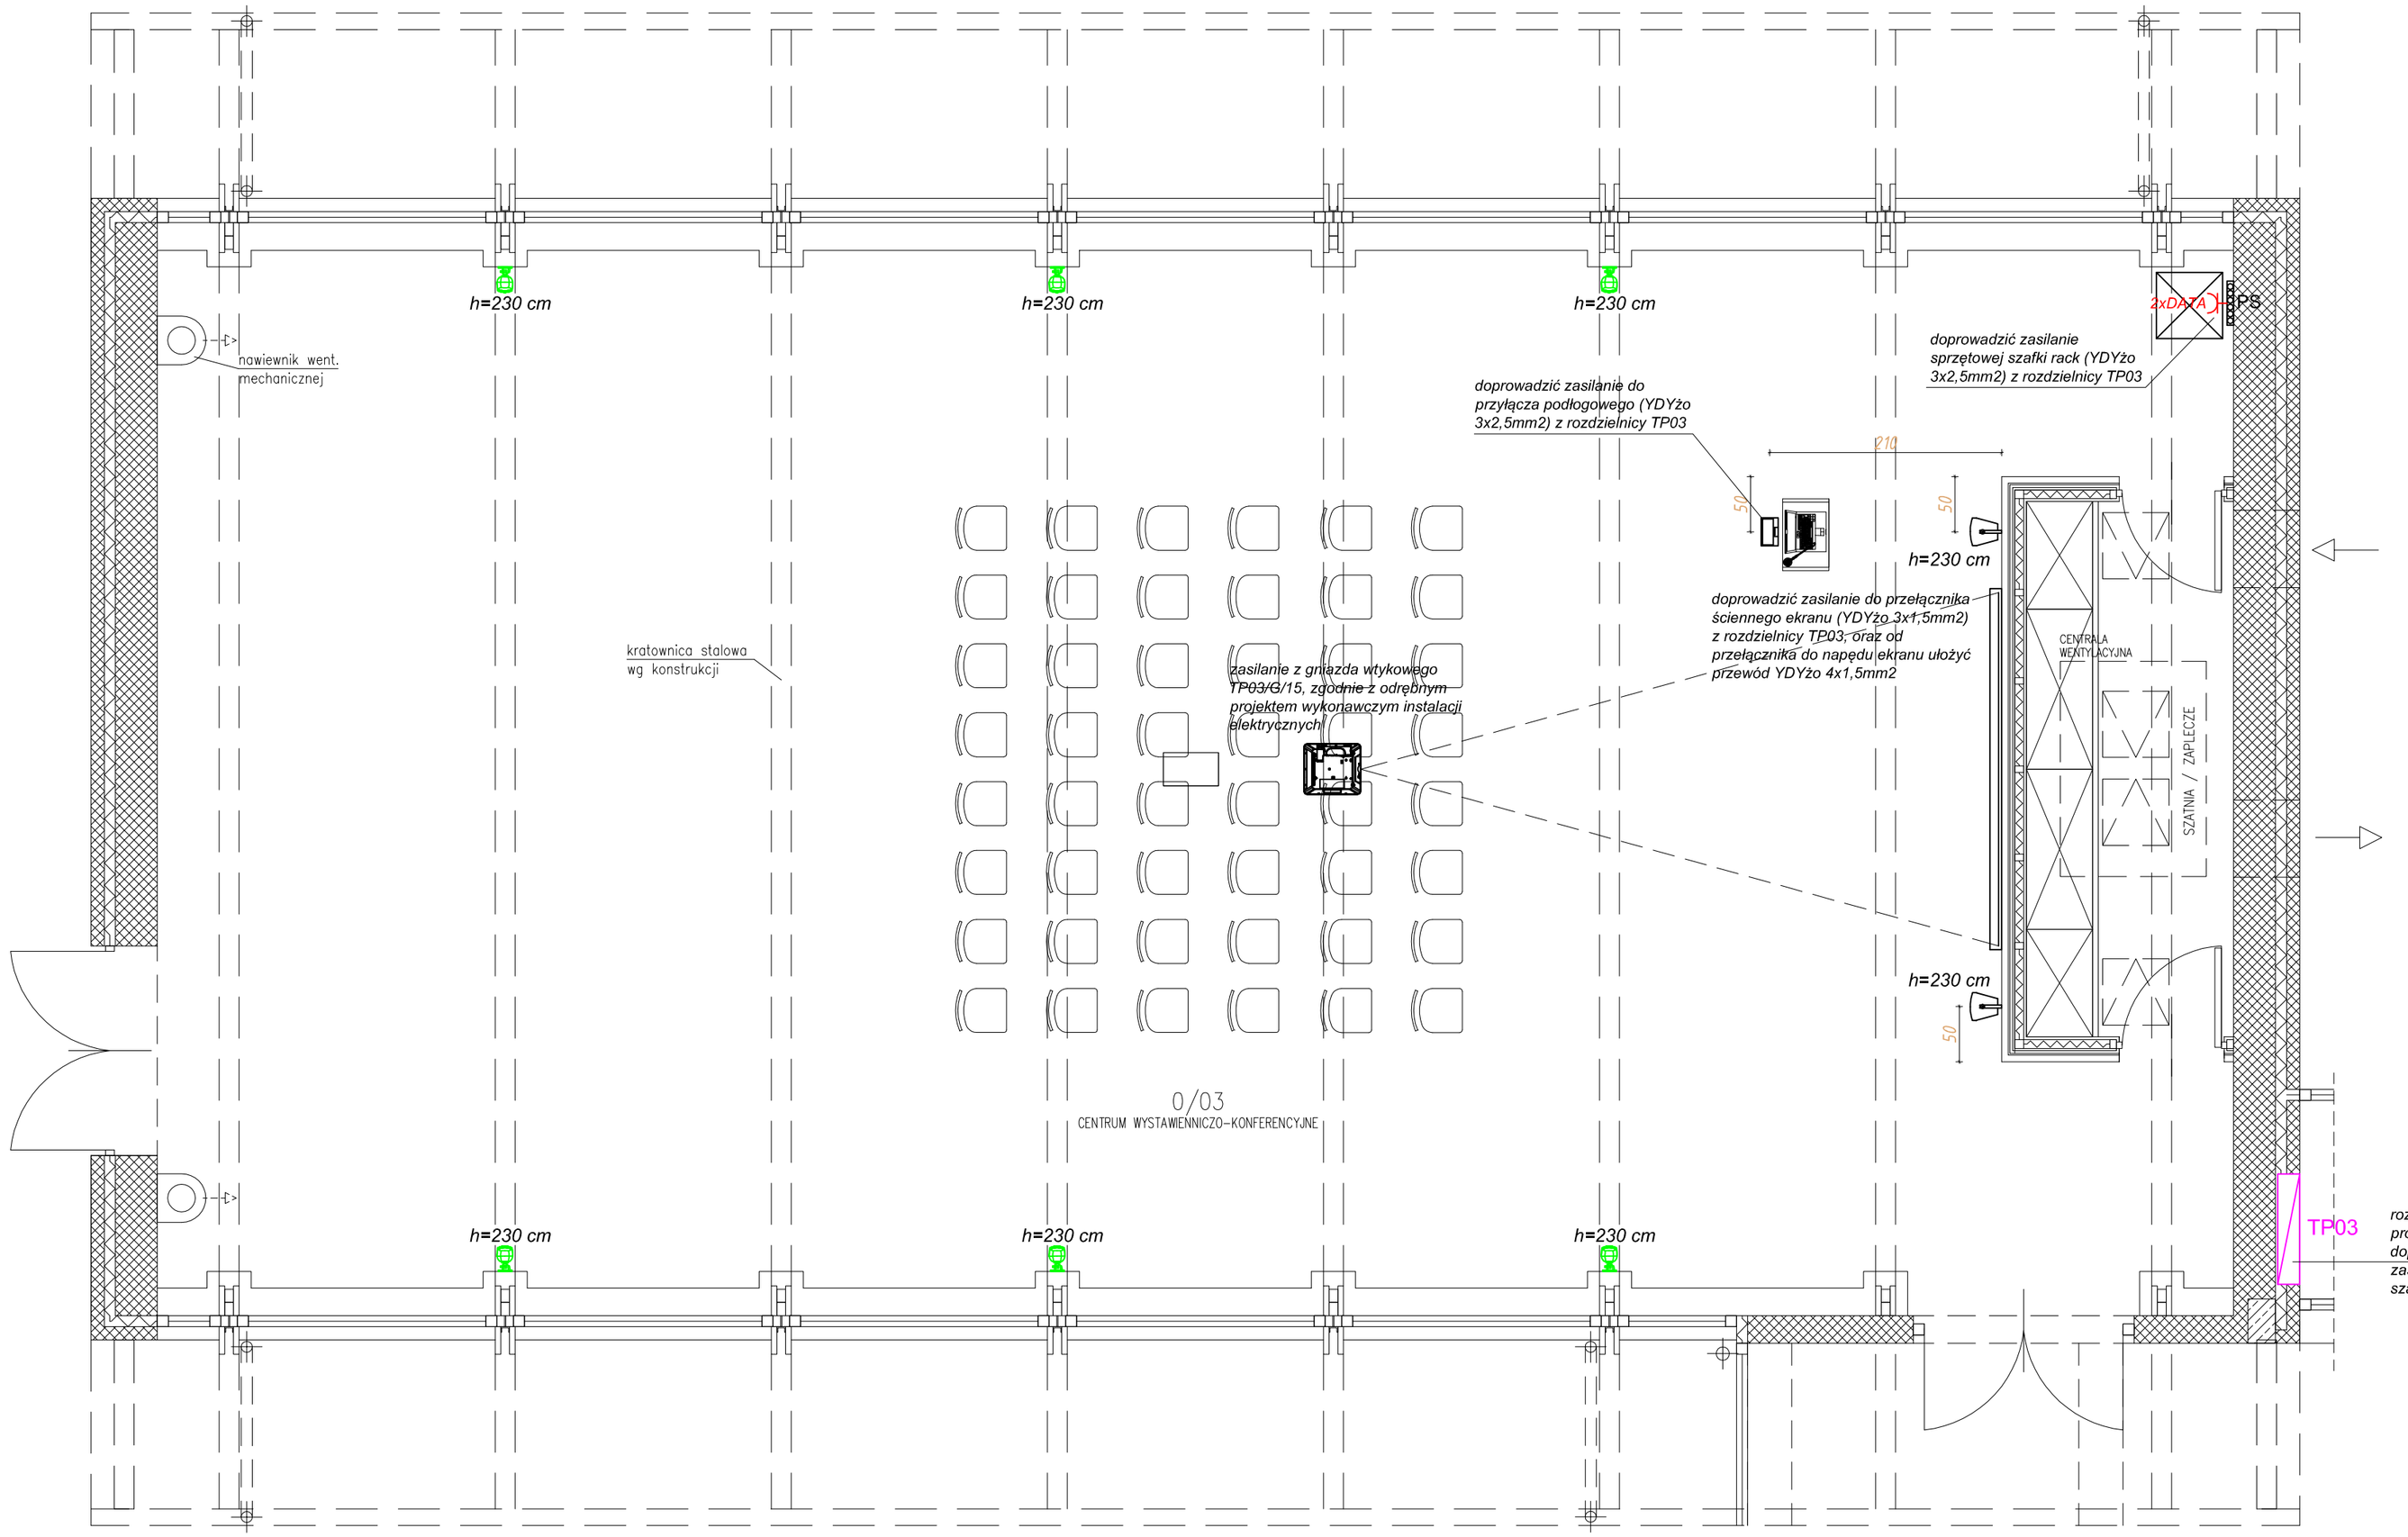

LEGENDA:

- wideoprojektor LCD, z laserowym źródłem światła, min. 5100 lumen, WUXGA (1920x1200), montaż na uchwycie sufitowym
- zestaw głośnikowy ścienny, dwudrożny, głośnik niskotonowy 8" + głośnik wysokotonowy 1", min. 200W/8Ω
- zestaw głośnikowy ścienny, dwudrożny, głośnik niskotonowy 4,25" + głośnik wysokotonowy 1", min. 50W/8Ω
- przyłącze podłogowe na 4 gniazda mosaic M45
- mikrofon przewodowy na gęsiej szyi, montaż w blacie mównicy (mównica poza zakresem opracowania)
- laptop prelegenta (poza zakresem opracowania)
- sprzętowa szafa rack 19", wysokość min. 12U, wymiar 60x60 cm (szer.xgł.) z urządzeniami aktywnymi
- PS — przyłącze ścienne szafy rack, w formie odcinka kanału elektroinstalacyjnego zawierającego 2 gniazda wtykowe 16A/250V~ z uziemieniem oraz otwór na wyprowadzenie przewodów audio/wideo.

Uwaga:
Instalacje sygnałowe wykonać, zgodnie ze schematem blokowy systemu multimedialnego.

BUDYNEK PRZY UL. GRUNWALDZKIEJ 18 W BIAŁYMSTOKU

RYS. NR 1: RZUT POMIESZCZENIA NR 0/03 - ROZMIESZCZENIE URZĄDZEŃ MULTIMEDIALNYCH